

ΕΦΗΜΕΡΙΣ ΤΗΣ ΚΥΒΕΡΝΗΣΕΩΣ
ΤΗΣ ΕΛΛΗΝΙΚΗΣ ΔΗΜΟΚΡΑΤΙΑΣ

ΕΝ ΑΘΗΝΑΙΣ ΤΗι 23 ΝΟΕΜΒΡΙΟΥ 1981 | ΤΕΥΧΟΣ ΤΕΤΑΡΤΟΝ | ΑΡΙΘΜΟΣ ΦΥΛΛΟΥ 692

ΠΕΡΙΕΧΟΜΕΝΑ

ΑΠΑΛΛΟΤΡΙΩΣΕΙΣ

ΑΠΟΦΑΣΕΙΣ

ΑΝΑΚΟΙΝΩΣΕΙΣ

ΑΠΑΛΛΟΤΡΙΩΣΕΙΣ

ΑΠΟΦΑΣΕΙΣ

Ἀριθ. 10085 (1)

Περὶ ἐπικυρώσεως ἐκθέσεως καὶ διαγράμματος καθορισμοῦ ὁρίων Αἰγιαλοῦ καὶ Παραλίας στὴ θέση ΚΑΒΟΣ ΚΟΣΤΑΣ ΠΟΡΤΟ ΧΕΛΙΟΥ Κοινότητος ΠΟΡΤΟ-ΧΕΛΙΟΥ ΕΡΜΙΟΝΗΣ Ν. Ἀργολίδας.

Ο ΝΟΜΑΡΧΗΣ ΑΡΓΟΛΙΔΑΣ

Ἔχοντας ὑπόψη :

1. Τὶς διατάξεις τοῦ Ν. 3200/1955 «περὶ Διοικητικῆς ἀποκεντρώσεως τοῦ Ν.Δ. 532/1970 «περὶ συμπληρώσεως τῶν διατάξεων καὶ Διοικητικῆς ἀποκεντρώσεως καὶ τῶν σὲ ἐκτέλεση τούτου ἐκδοθέντων ὑπ' ἀριθμ. 704/1970 καὶ 194/1972 Β. Δ/των «περὶ μεταβιβάσεως εἰς τοὺς Νομάρχας ἁρμοδιοτήτων κ.λ.π.».

2. Τὶς διατάξεις τῶν ἄρθρων 1,2 καὶ 3 τοῦ Α.Ν. 2344/1940 «περὶ αἰγιαλοῦ καὶ παραλίας».

3. Τὶς διατάξεις τοῦ ἀπὸ 11/12 Νοεμβρίου 1929 Δ/τος «περὶ Διοικήσεως Δημοσίων Κτημάτων».

4. Τὶς Διατάξεις τοῦ Α.Ν. 1540/1938 «περὶ τροποποιήσεως καὶ συμπληρώσεως τῆς περὶ Διοικήσεως τῶν Δημοσίων Κτημάτων Νομοθεσίας».

5. Τὶς διατάξεις τοῦ Α.Ν. 263/1968 «περὶ τροποποιήσεως καὶ συμπληρώσεως τῶν διατάξεων «περὶ Διοικήσεως Δημοσίων Κτημάτων» καὶ Ν. 719/1977 «περὶ ἀντικαταστάσεως, τροποποιήσεως καὶ συμπληρώσεως διατάξεών τινων τῆς περὶ Δημοσίων Κτημάτων Νομοθεσίας καὶ ἄλλων τινῶν διατάξεων».

6. Τὴν ἀπὸ 28.5.1981 ἔκθεση τῆς ἁρμοδίας Ἐπιτροπῆς ἄρθρου 74 τοῦ Π. Δ/τος 636/1977 «περὶ τοῦ καθορισμοῦ τῶν ὁρίων Αἰγιαλοῦ καὶ Παραλίας στὴ θέση ΚΑΒΟΣ ΚΟΣΤΑΣ-ΠΟΡΤΟ ΧΕΛΙΟΥ Ν. Ἀργολίδας τῆς Κοινότητας Πόρτο-Χελίου ὅπως ἔχει διορθωθεῖ, σύμφωνα μὲ τὶς ὑποδείξεις τοῦ Γενικοῦ Ἐπιτελείου Ναυτικοῦ ἀριθ. 187.2/737/80/14/11/1980 ἐγγράφου του πρὸς τὴν Ἐπιτροπὴ τοῦ ἄρθρου 74 Π. Δ/τος 636/1977, καθὼς καὶ τὸ ἀπὸ Νοεμβρίου 1980 σχετικὸ τοπογραφικὸ καὶ ὑψομετρικὸ διάγραμμα τῆς περιοχῆς μὲ κλίμακα 1 :500, ποὺ συντάχθηκε ἀπὸ τὸν Πολιτικὸ Μηχανικὸ Γεώργιο Μουτάφη καὶ ποὺ ἐλέγχθηκε γιὰ τὴν ἀκρίβεια τῆς ἀποτυπώσεως ἀπὸ τὸν Τοπογράφο Μηχανικὸ Μύρωνα Νικολακάκη τῆς Δ.Τ.Υ. Ν. Ἀργολίδας καὶ θεωρήθηκε τὴν 4.2.1981 ἀπὸ τὴν Δ/νση Τεχνικῶν Ὑπηρεσιῶν Ν. Ἀργολίδας ἔπειτα ἀπὸ τὶς ὑποδείξεις τοῦ Γ.Ε.Ν. ποὺ ἔκαμαν στὴν ἔκθεση τῆς ἁρμόδιας Ἐπιτροπῆς καὶ τοῦ τοπογραφικοῦ καὶ ὑψομετρικοῦ διαγράμματος.

7. Τὴ σύμφωνη Γνωμοδότηση τοῦ Γενικοῦ Ἐπιτελείου Ναυτικοῦ διὰ τοῦ ὑπ' ἀριθ. Φ.187.2/521/81/20.8.1981 ἐγγράφου της, ἀφοῦ ἐγένοντο οἱ διορθώσεις σύμφωνα μὲ τὶς ὑποδείξεις του, ἀποφασίζουμε :

Ἐπικυρώνουμε τὴν ἀπὸ 28.5.1981 ἔκθεση τῆς ἁρμόδιας Ἐπιτροπῆς ἄρθρου 74 Π. Δ/τος 636/1977 «περὶ καθορισμοῦ τῶν ὁρίων Αἰγιαλοῦ καὶ Παραλίας στὴ θέση ΚΑΒΟΣ ΚΟΣΤΑΣ-ΠΟΡΤΟ-ΧΕΛΙΟΥ τῆς Κοινότητας Πόρτο-Χελίου καθὼς καὶ τὸ σχετικὸ τοπογραφικὸ καὶ ὑψομετρικὸ διάγραμμα τῆς περιοχῆς, ποὺ συνοδεύει τὴν ἔκθεση αὐτὴ καὶ εἶναι νόμιμα θεωρημένο ἀπὸ τὸν Δ/ντὴ Τεχνικῶν Ὑπηρεσιῶν Ν. Ἀργολίδας τὴν 4.2.1981.

Ἡ ἀπόφαση αὐτὴ μαζὶ μὲ τὴν ἀπὸ 28.5.1981 ἔκθεση τῆς ἁρμόδιας Ἐπιτροπῆς καὶ τὸ σχετικὸ τοπογραφικὸ καὶ ὑψο-

μετρικό διάγραμμα πού τήν συνοδεύει νά δημοσιευθεῖ στήν Ἐφημερίδα τῆς Κυβερνήσεως.

Ναύπλιο, 10 Σεπτεμβρίου 1981

Ὁ Νομάρχης
ΘΑΝΟΣ ΧΑΜΠΙΠΗΣ

ΕΚΘΕΣΙΣ ΕΠΙΤΡΟΠΗΣ ΚΑΘΟΡΙΣΜΟΥ ΤΩΝ ΟΡΙΩΝ ΤΟΥ ΑΙΓΙΑΛΟΥ ἄρθρ. 74 Π.Δ 636/77

Διά τόν καθορισμό τῶν ὁρίων τοῦ αἰγιαλοῦ εἰς θέσιν «ΚΑΒΟΣ ΚΟΣΤΑΣ» Κοινότητας Πόρτο-Χελίου πρό τῆς ἰδιοκτησίας Αἰκατερίνης Καλλέργη.

Ἐν Κρανιδίῳ τῇ 28 Μαΐου 1981 οἱ ὑπογεγραμμένοι:

1. Παναγιώτης Γιαννόπουλος Οἰκ. Ἔφορος Κρανιδίου ὡς Πρόεδρος.

2. Νικόλαος Ἀσημάκος Τοπογράφος Μηχ/κος μέ σύμβαση στή Δ.Τ. Υ.Ν.Α ἀναπληρῶν τόν ΔΤΥΝ Ἀργολίδος, ὡς μέλος.

3. Βασίλειος Παπαϊωάννου Λιμενάρχης Πόρτο-Χελίου ὡς μέλος, ἀποτελοῦντες τήν ἐπιτροπή καθορισμοῦ τῶν ὁρίων τοῦ αἰγιαλοῦ δυνάμει τοῦ ἄρθρου 74 τοῦ Π.Δ. 636/77 καί τῆς ὑπ' ἀριθ. ἀποφάσεως Νομάρχου (παρ. 1 ἄρθρ. 63 τοῦ Π.Δ. 636/77) συγκληθεῖσα διά τῆς 2324/22.5.81 ἐντολῆς τοῦ Προέδρου αὐτῆς μετέβημεν ἐπί τόπου εἰς τήν προαναφερομένην περιοχήν τήν 28.5.1981.

Λαμβάνοντες ὑπ' ὄψιν:

1. Τήν ἀπό 15.9.1980 αἴτησιν τῆς Αἰκατερίνης Καλλέργη διά τῆς ὁποίας ζητεῖται ὁ καθορισμός τῶν ὁρίων τοῦ αἰγιαλοῦ εἰς τήν ἀνωτέρω περιοχήν.

2. Τό ὑπό τοῦ Γεωργίου Μουτάφη Διπλ/χου Τοπογράφου Μηχανικοῦ συνταχθέν τόν Νοέμβριον 1980 Τοπογραφικόν ὑψομετρικόν Διάγραμμα εἰς μία πινακίδα δώδεκα 12 φύλλων διαστάσεων 21 ×30 ἑκατοστά εἰς κλίμακα 1:500 ἠλεγμένον διά τήν ἀκρίβειαν τῆς ἀποτυπώσεως ὑπό τοῦ Μύρωνος Νικολακάκη Πολιτικοῦ μηχ/κοῦ μέ 6ο βαθμό στή Δ.Τ.Υ. Ν. Ἀργολίδος τήν 4.2.81 καί θεωρηθέν ὑπό τῆς Δ.Τ.Υ.Ν. αὐθημερόν ὡς τό ἄρθρο 20 Ν. 719/77 ὁρίζει.

3. Τάς διατάξεις τοῦ Α.Ν. 2344/40 ὡς οὗτος ἐτροποποιήθη ὡς καί τήν πρός τοῦτο σχετικήν Δικαστηριακήν καί Διοικητικήν Νομολογίαν.

4. Τήν ἐκ τῆς ἐπιτοπίου μεταβάσεως σχηματισθεῖσαν ἀντίληψιν περί τοῦ πλάτους τῆς βρεχομένης ζώνης τῆς ξηρᾶς καί τῶν λοιπῶν συναφῶν στοιχείων ἤτοι:

α) Ἡ ἐν λόγῳ ἀκτή εἶναι βραχώδης, κατά μέν τό Β.Δ. τμῆμα αὐτῆς πεδινή κατά δέ τό ὑπόλοιπο τμῆμα παρουσιάζει βραχῶδες πρανές μέ ὑψομετρική διαφορά μεταξύ ποδός καί ὀφρύος ἀπό 2 ἕως 7 μέτρα περίπου.

Ἡ βλάστησις εἶναι δενδρώδης (πεῦκα καί λίγες χαρουπιές) καί θαμνώδης (βένια καί σχοῖνα).

Τό ἔδαφος δέν εἶναι προσχωσιγενές καί ὡς ἐκ τούτου δέν ὑφίσταται παλαιός αἰγιαλός.

Δέν ὑπάρχουν ἐνδείξεις μεταβολῆς τοῦ αἰγιαλοῦ.

β) Δέν ὑφίστανται προσχώσεις καί ἔχουν ἐκτελεσθεῖ ὡρισμένα μικροέργα ὅπως προβλῆτες καί κλίμακες προσπελάσεως πρός αὐτές.

γ) Νότια καί Νοτιοανατολικά ὑφίστανται ξέρες καί τό ἀνάπτηγμα τοῦ πέλαγους εἶναι μικρό διότι καλύπτεται ἐκ τῆς νήσου Σπετσῶν ἡ ὁποία βρίσκεται ἔμπροσθεν τοῦ «ΚΑΒΟΥ».

δ) Εἰς τήν περιοχήν δέν ὑπάρχουν ἀξιόλογα θαλάσσια ρεύματα οὔτε παλίρροια

ε) Οἱ ἄνεμοι πού ἐπηρεάζουν τήν ἐν λόγῳ θέσιν εἶναι Νότιοι καί Νοτιοδυτικοί οἱ ὁποῖοι παρατηροῦνται ὀλίγας ἡμέρας τοῦ χειμῶνος.

Ὕψη κυμάτων εἶνα τῆς τάξεως τῶν ἑξήντα (60) ἑκατοστῶν.

5. Ἡ ἐπιτροπή ἔλαβε ὑπ' ὄψη της:

α) Τό ἔγγραφο ΓΕΝ/2ον Ε.Γ./Φ.187.2/328/80.

β) Τό ἔγγραφο ΓΕΝ/2ον Ε.Γ./Φ.187.2/737/80.

γ) Τόν παρακείμενο καθορισμό αἰγιαλοῦ ὑπό τῆς Α.Ε «Β καί Β. ΧΑΤΖΗΜΗΚΕΣ» ΞΕΝΟΔΟΧΕΙΟ CAP D'OR ΦΕΚ 200 Δ/10.4.81 κατά τό ἀνατολικό τμῆμα.

δ) Τήν ὑπόδειξη τῆς ὑδρογραφικῆς ὑπηρεσίας ὑπογραφομένης τήν 23.2.81 ὑπό τοῦ ἀντιπλοιάρχου Ι. Ζαφειρόπουλου, ἀποφασίζει:

1. Καθορίζει ἐπί τοῦ ὡς ἄνω τοπογραφικοῦ διαγράμματος:

α) Τήν ὁριογραμμήν τοῦ αἰγιαλοῦ δι' ἐρυθρᾶς συνεχοῦς πολυγωνικῆς γραμμῆς Σ_1, β 1,2,3,4,5,6,7,8,9,10,11,12, 13,14,15, τῆς ὁποίας οἱ κορυφές ἐξασφαλίζονται δι' ἀποστάσεων ἀπό τά σταθερά σημεῖα.

β) Τήν ὁριογραμμήν τῆς παραλίας διά συνεχοῦς κίτρινης πολυγωνικῆς γραμμῆς α',β', 1',2',3',4',5',6',7',8',9',10', 11',12',13',14',15',16', τῆς ὁποίας οἱ κορυφές ἐξασφαλίζονται διά ἀποστάσεων ἀπό σταθερά σημεῖα.

2. Ἀποφαίνεται ὅτι δέν ὑφίσταται παλαιός αἰγιαλός.

3. Ἀποφαίνεται ὅτι τά ἐπί τῆς ζώνης τῆς παραλίας ὑφιστάμενα κτίσματα δέν ἐξαιροῦνται ταύτης.

Ἡ Ἐπιτροπή

Ὁ Πρόεδρος
ΓΙΑΝΝΟΠΟΥΛΟΣ ΠΑΝ.

Τά Μέλη
1) ΑΣΗΜΑΚΟΣ ΝΙΚ.
2) ΠΑΠΑΪΩΑΝΝΟΥ ΒΑΣ.

ΤΟΠΟΓΡΑΦΙΚΟ ΔΙΑΓΡΑΜΜΑ

Καθορισμού ορίων αιγιαλού και παραλίας

ΠΕΡΙΟΧΗ Καβος, Κόστας

ΚΟΙΝΟΤΗΤΑ Πόρτο Χελίου

ΕΠΑΡΧΙΑ Ερμιονίδας

ΟΙΚΟΝ. ΕΦΟΡΕΙΑ Κρανιδίου

ΝΟΜΑΡΧΙΑ Αργολίδας

ΕΝΔΙΑΦΕΡΟΜΕΝΟΣ Αικατερίνη Καλλέρνη

ΚΛΙΜΑΚΑ 1:500

ΙΣΟΔΙΑΣΤΑΣΗ 0.00 μ.

ΘΕΩΡΗΘΗΚΕ

ΑΤΥΝ


ΓΙΩΡΓΟΣ ΙΩΑΝ. ΜΟΥΤΑΦΗΣ
ΔΙΠΛΩΜΑΤΟΥΧΟΣ


ΥΠΟΜΝΗΜΑ


ΟΛΩΝ ΣΥΝΤΑΣΣΟΝΤΩΝ
Ο Κοινοτάρχης

Απόσπασμα χάρτη 1:20000

Κόστα

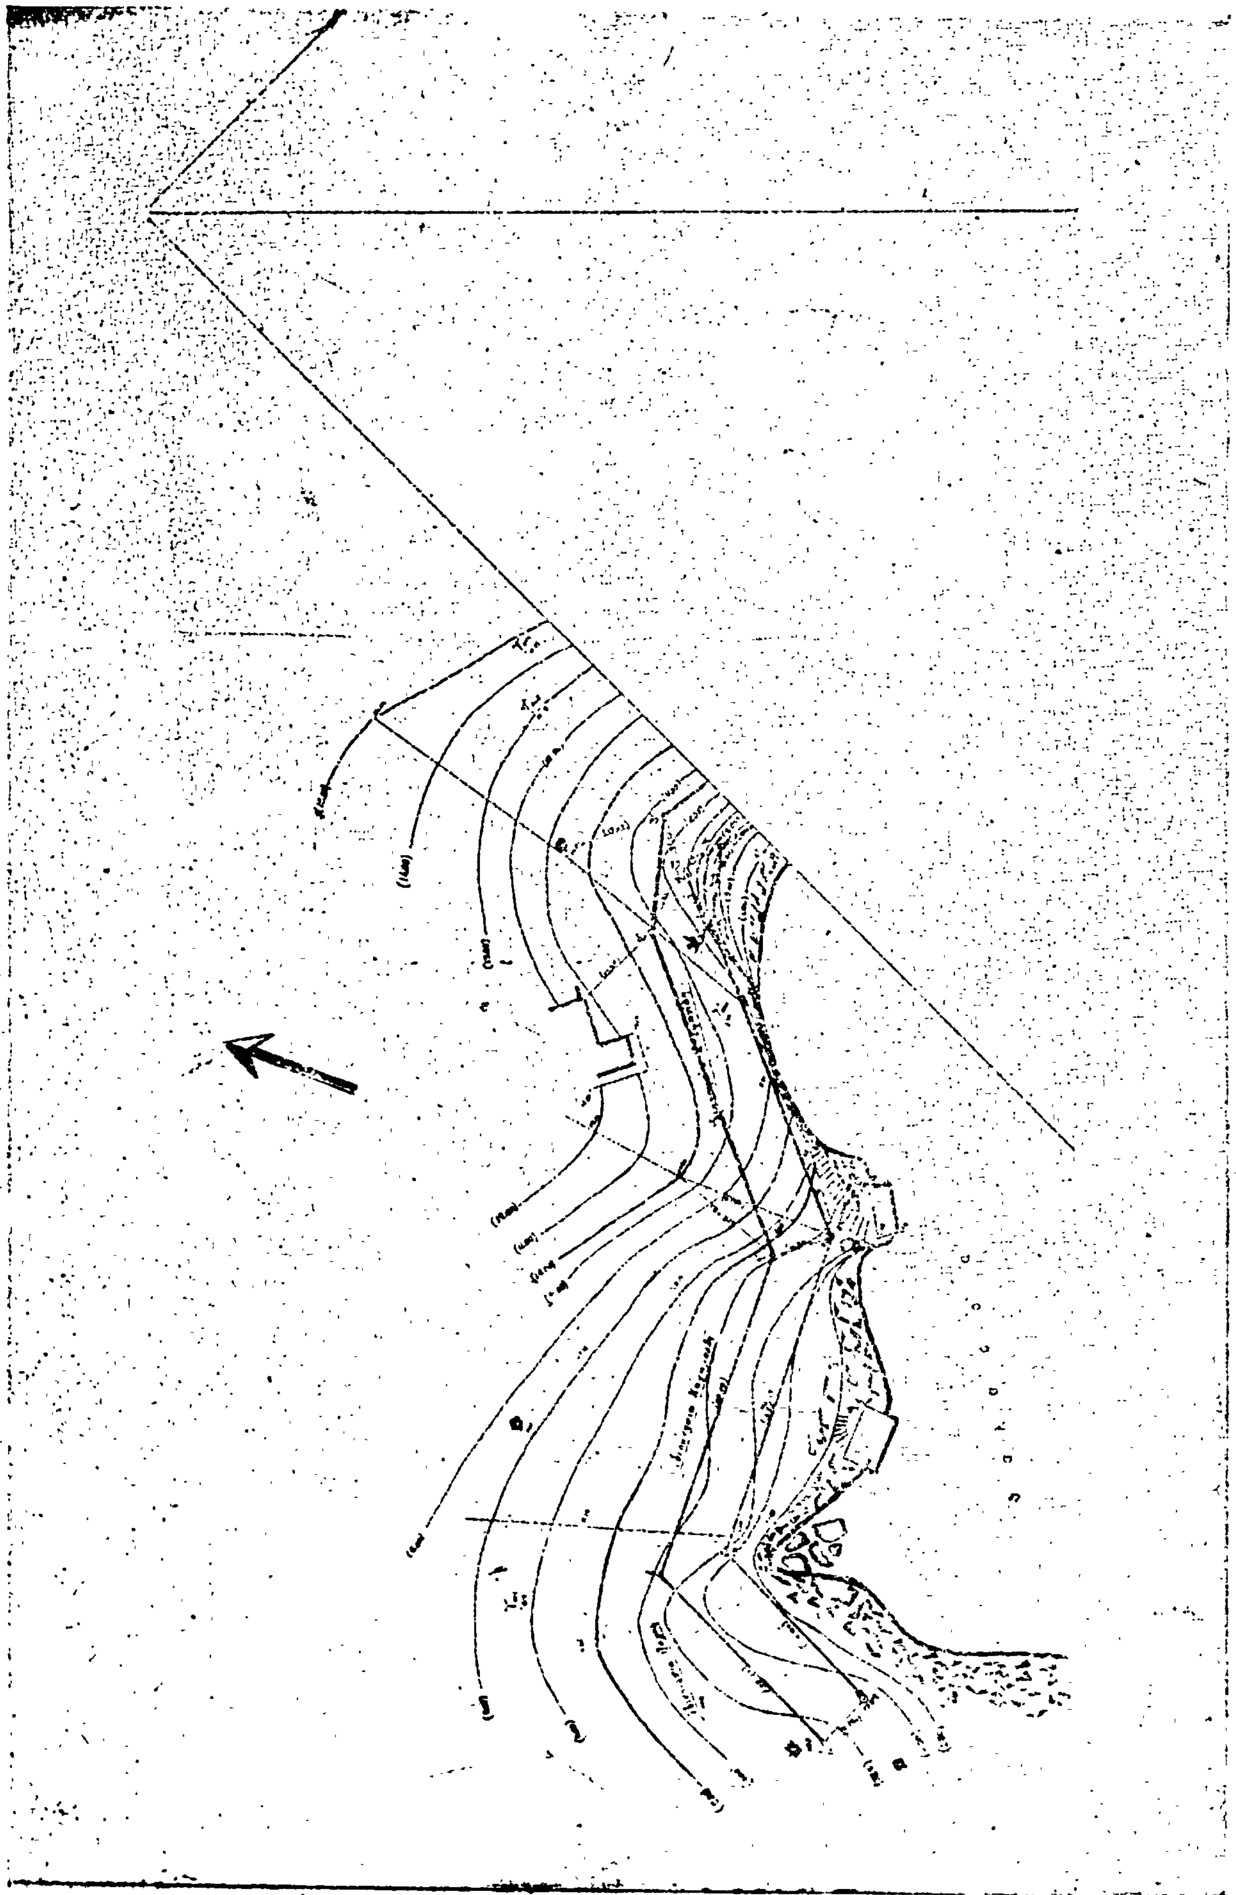

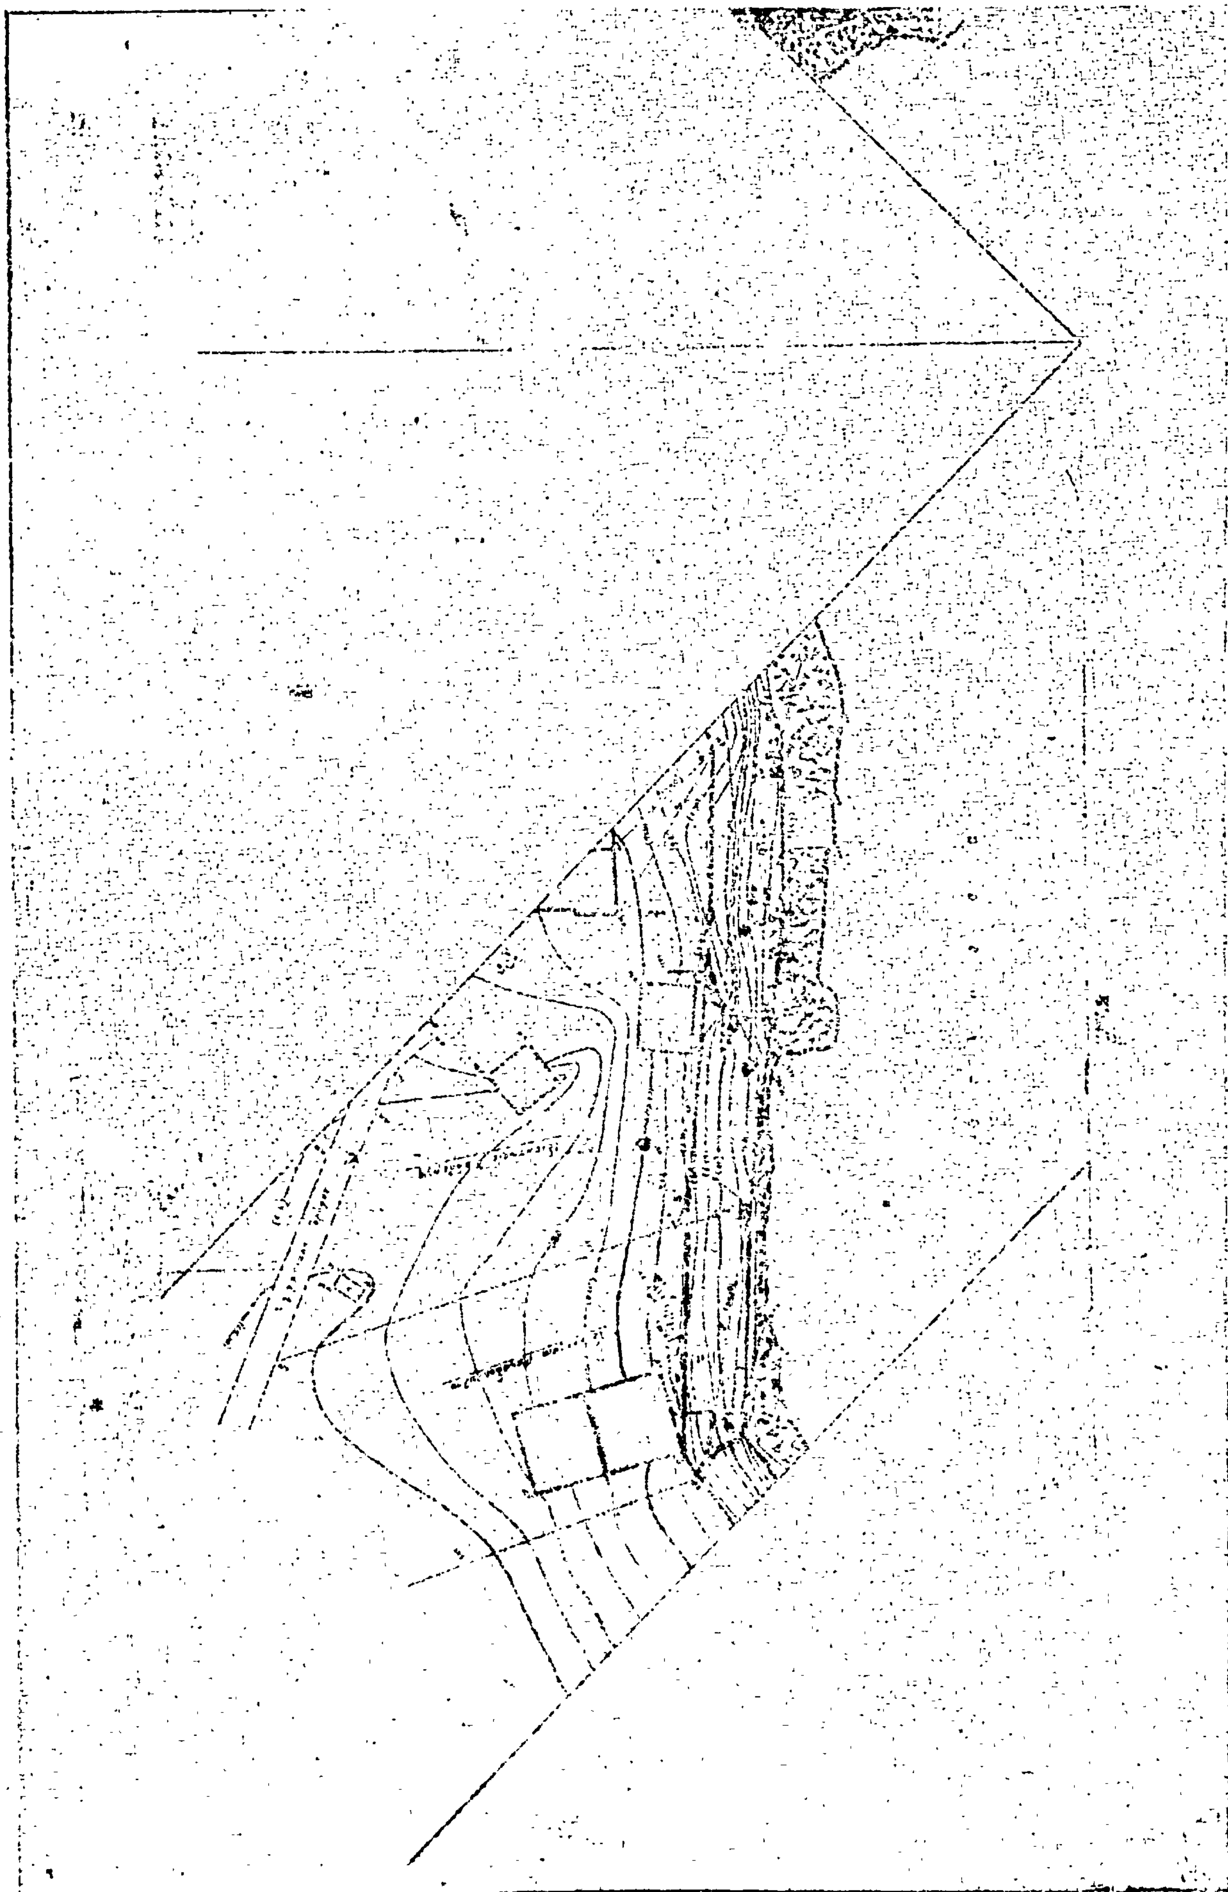

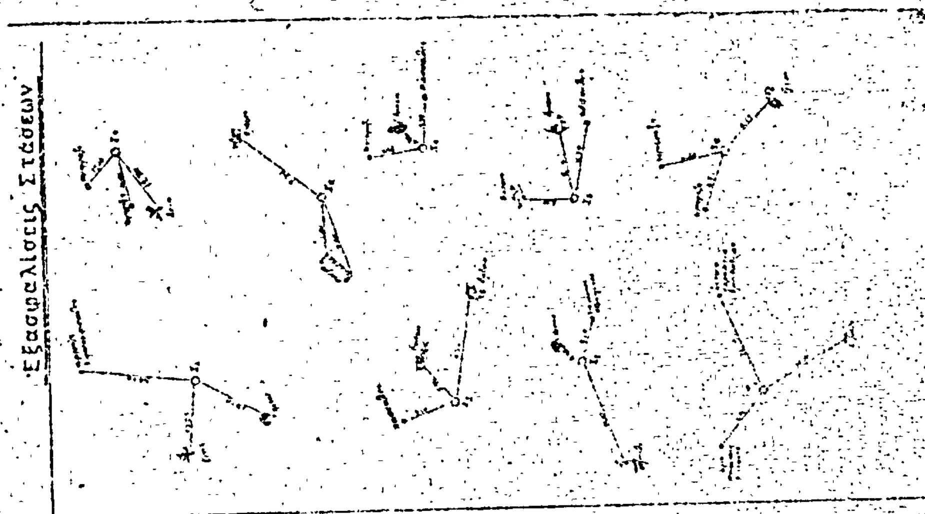
Εξασφαλίσεις Στάσεων



Αριθ. 9646 (2)

Περὶ ἐπικυρώσεως ἐκθέσεως καὶ διαγράμματος καθορισμοῦ ορίων αἰγιαλοῦ καὶ παραλίας στὴ θέση «ΚΟΥΒΕΡΤΑ» Ἑρμιόνης Ἀργολίδας πρὸ ἰδιοκτησίας Πασχάλη Καραμπάση.

Ο ΝΟΜΑΡΧΗΣ ΑΡΓΟΛΙΔΑΣ

Ἔχοντας ὑπόψη:

1. Τὶς διατάξεις τοῦ Ν. 3200/1955 «περὶ Διοικητικῆς ἀποκεντρώσεως» τοῦ Ν.Δ. 532/1970 «περὶ συμπληρώσεως τῶν διατάξεων καὶ διοικητικῆς ἀποκεντρώσεως καὶ τῶν σὲ ἐκτέλεση τούτου ἐκδοθέντων ὑπ' ἀριθ. 704/1970 καὶ 194/1972 Β. Δ/των «περὶ μεταβιβάσεως εἰς τοὺς Νομάρχας ἁρμοδιοτήτων κ.λπ.».

2. Τὶς διατάξεις τῶν ἄρθρων 1, 2 καὶ 3 τοῦ Α.Ν. 2344/1940 «περὶ αἰγιαλοῦ καὶ παραλίας».

3. Τὶς διατάξεις τοῦ ἀπὸ 11/12 Νοεμβρίου 1929 Δ/τος «περὶ Διοικήσεως Δημοσίων Κτημάτων».

4. Τὶς διατάξεις τοῦ Α.Ν. 15α/0/1938 «περὶ τροποποιήσεως καὶ συμπληρώσεως τῆς περὶ Διοικήσεως τῶν Δημοσίων Κτημάτων Νομοθεσίας.

5. Τὶς διατάξεις τοῦ Α.Ν. 263/1968 «περὶ τροποποιήσεως καὶ συμπληρώσεως τῶν διατάξεων «περὶ Διοικήσεως Δημοσίων Κτημάτων καὶ τοῦ Ν. 719/1977, «περὶ ἀντικαταστάσεως, τροποποιήσεως καὶ συμπληρώσεως διατάξεων τινῶν τῆς περὶ Δημοσίων Κτημάτων Νομοθεσίας καὶ ἄλλων τινῶν διατάξεων.

6. Τὴν ἀπὸ 18.5.1981 ἔκθεση τῆς ἁρμοδίας Ἐπιτροπῆς ἄρθρου 74 τοῦ Π. Δ/τος 636/1977 «περὶ τοῦ καθορισμοῦ τῶν ορίων Αἰγιαλοῦ καὶ Παραλίας στὴ θέση «ΚΟΥΒΕΡΤΑ» Ἑρμιόνης Ἀργολίδας πρὸ ἰδιοκτησίας Πασχάλη Καραμπάση ὅπως ἔχει διορθωθεῖ, σύμφωνα μὲ τὶς ὑποδείξεις τοῦ Γενικοῦ Ἐπιτελείου Ναυτικοῦ Φ. 187-2/566/80/12.9.1980 ἐγγράφου του πρὸς τὴν Ἐπιτροπὴ τοῦ ἄρθρου 74 Π.Δ. 636/1977 ὡς καὶ τὸ ἀπὸ Μάρτιο 1979 σχετικὸ τοπογραφικὸ καὶ ὑψομετρικὸ διάγραμμα τῆς περιοχῆς μὲ κλίμακα 1 : 500 ποὺ συντάχθηκε ἀπὸ τὸν πολιτικὸ μηχ/κὸ Γεώργιο Μήτσου καὶ ποὺ ἠλέγχθη ἀπὸ τὸν διπλ. τοπογράφο μηχ/κὸ Νικόλαο Ἀσημάκο τῆς Δ.Τ.Υ.Ν. Ἀργολίδας καὶ θεωρήθηκε ἀπὸ τὴν Δ.Τ.Υ. τὴν 19.10.1974 ἔπειτα ἀπὸ τὶς διορθώσεις ποὺ ἔκαμαν στὴν ἔκθεση τῆς Ἐπιτροπῆς καὶ τοῦ τοπογραφικοῦ καὶ ὑψομετρικοῦ διαγράμματος, σύμφωνα μὲ τὶς ὑποδείξεις τοῦ Γ.Ε.Ν.

7. Τὴν σύμφωνη γνωμοδότηση τοῦ Γενικοῦ Ἐπιτελείου Ναυτικοῦ διὰ τοῦ ὑπ' ἀριθ. Φ.187.2/508/81/14.8.1981 ἐγγράφου του, ἀποφασίζουμε:

Ἐπικυρώνουμε τὴν ἀπὸ 18.5.1981 ἔκθεση τῆς ἁρμόδιας Ἐπιτροπῆς, ἄρθρου 74 Π.Δ. 636/1977 «περὶ καθορισμοῦ τῶν ορίων Αἰγιαλοῦ καὶ Παραλίας στὴ θέση «ΚΟΥΒΕΡΤΑ» Ἑρμιόνης Ἀργολίδας πρὸ ἰδιοκτησίας Πασχάλη Καραμπάση, καθὼς καὶ τὸ σχετικὸ τοπογραφικὸ καὶ ὑψομετρικὸ διάγραμμα τῆς περιοχῆς ποὺ συνοδεύει τὴν ἔκθεση αὐτὴ καὶ εἶναι νόμιμα θεωρημένο ἀπὸ τὸν Δ/ντὴ Τεχνικῶν Ὑπηρεσιῶν Ν. Ἀργολίδας τὴν 19.10.1979.

Ἡ ἀπόφαση αὐτή, μαζὶ μὲ τὴν ἀπὸ 18.5.1981 ἔκθεση τῆς ἁρμόδιας Ἐπιτροπῆς καὶ τὸ σχετικὸ τοπογραφικὸ καὶ ὑψομετρικὸ διάγραμμα ποὺ συνοδεύει νὰ δημοσιευθεῖ στὴν Ἐφημερίδα τῆς Κυβερνήσεως.

Ναύπλιο, 28 Αὐγούστου 1981

Ὁ Νομαρχῶν Σύμβουλος
Γ. Μ. ΖΩΓΡΑΦΟΣ

ΕΚΘΕΣΙΣ

Τῆς κατὰ τὸ ἄρθρο 10 τοῦ Α.Ν. 1540/38 Ἐπιτροπῆς καθορισμοῦ ορίων Αἰγιαλοῦ καὶ Παραλίας (ἄρθρο74 Π.Δ. 636/77).

Ἐν Κρανιδίῳ σήμερον τὴν 18.5.1981 ἡ ὡς ἄνω Ἐπιτροπὴ ἀποτελουμένη ἀπὸ τοὺς 1) Παναγιώτη Γιαννόπουλο Οἰκονομικὸ Ἔφορο Κρανιδίου,

2) Βασίλειο Συρεγγέλα μηχ/κὸ Δημ. Ἔργων παρὰ τῇ Δ.Τ.Υ.Ν. Ἀργολίδος ἀναπληρῶν τὸν Δ.Τ.Υ.Ν. Ἀργολίδος.

3) Βασίλειο Παπαϊωάννου Λιμενάρχη Πορτοχελίου, ἐνεργήσασα ἐπιτόπιο αὐτοψίαν διὰ τὸν καθορισμὸν τῶν ορίων τοῦ Αἰγιαλοῦ καὶ Παραλίας εἰς τὴν θέση «Κουβέρτα» Κοινότητος Ἑρμιόνης καὶ ἔμπροσθεν τῆς ἰδιοτησίας Πασχάλη Καραμπάση κατὰ τὴν 18.10.1979, λαβοῦσα ὑπόψη:

α) Τὸ ἀπὸ Μάρτιο 1979 τοπογραφικὸ διάγραμμα τοῦ πολιτικοῦ μηχανικοῦ Γεωργίου Μήτσου θεωρηθὲν τὴν 19.10.1979 ὑπὸ τῆς Δ/νσεως Τεχν. Ὑπηρεσιῶν Ν. Ἀργολίδος ἐπὶ τοῦ ὁποίου αἱ ἐξαρτήσεις τῶν κορυφῶν ἔγιναν ἀπὸ σταθερὰ σημεῖα, τὰ ὁποῖα ἐπεσημάνθησαν ἐκ βάθρων μπετὸν ἐπὶ τοῦ ἐδάφους νομίμως θεωρημένου.

β) Τὸ γεγονὸς ὅτι ὁ καθορισμὸς τῆς οριογραμμῆς τοῦ Αἰγιαλοῦ καὶ Παραλίας ἐνεργεῖται διὰ πρώτην φοράν.

γ) Τὰς διατάξεις τοῦ Α.Ν. 1530/38 ὡς οὗτος ἰσχύει τροποποιηθεὶς διὰ τοῦ Α.Ν. 2344/40 καὶ τοῦ Π.Δ. 636/77 ὡς καὶ ἐκ τῆς γενομένης αὐτοψίας προκύψαντα στοιχεῖα, προσέτι δὲ τὰ διαλαμβανόμενα στὸ 187. 2/566/80, ἀποφασίζει:


Καθορίζει ἐπὶ τοῦ ὡς ἄνω διαγράμματος:

1. Δι' ἐρυθρᾶς γραμμῆς, τὴν οριογραμμὴ τοῦ Αἰγιαλοῦ, ποὺ ὁρίζεται ἀπὸ τὶς κορυφὲς Ι-13.

2. Διὰ κιτρίνης συνεχοῦς γραμμῆς τὴν οριογραμμὴ τῆς Παραλίας ποὺ ὁρίζεται ἀπὸ τὰ σημεῖα Ι'-13'.

Ἡ Ἐπιτροπὴ

ΓΙΑΝΝΟΠΟΥΛΟΣ ΠΑΝΑΓΙΩΤΗΣ
ΣΥΡΕΓΓΕΛΑΣ ΒΑΣΙΛΕΙΟΣ
ΠΑΠΑΪΩΑΝΝΟΥ Β.

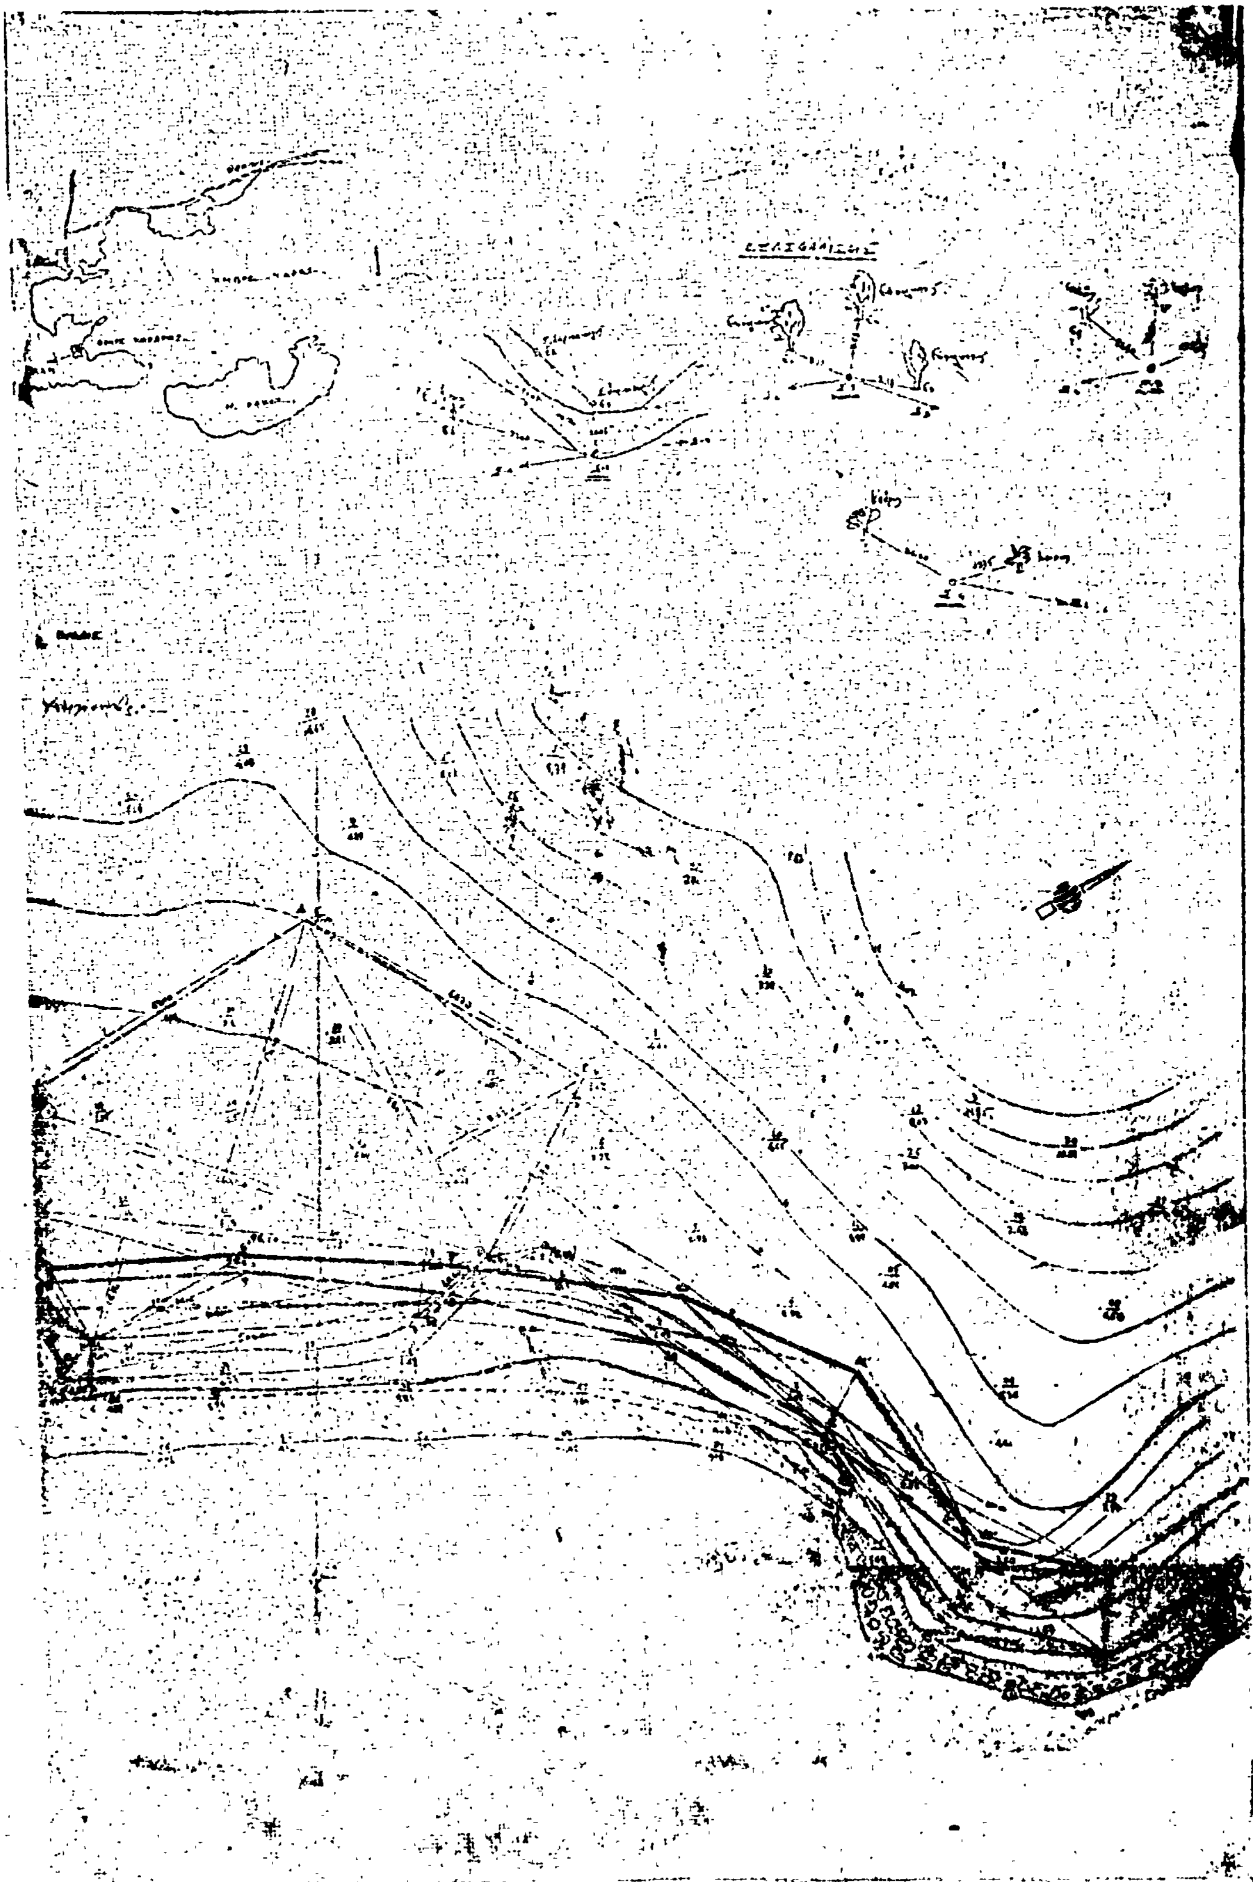

'Αριθ. 3685 (3)

Περὶ καθορισμοῦ χειμερίου κύματος στὴ θέση «ΤΟΡΩΝΗ» Σιθωνίας Χαλκιδικῆς.

Ο ΝΟΜΑΡΧΗΣ ΧΑΛΚΙΔΙΚΗΣ

Ἔχοντας ὑπόψη :

1. Τὶς διατάξεις τοῦ Ν. 3200/55 «περὶ διοικητικῆς ἀποκεντρώσεως», καθὼς αὐτὲς τροποποιήθηκαν καὶ συμπληρώθηκαν μεταγενέστερα.
2. Τὶς διατάξεις τοῦ Α.Ν. 2344/40 «περὶ αἰγιαλοῦ καὶ παραλίας».
3. Τὶς διατάξεις τοῦ ἄρθ. 74 τοῦ Π. Δ/τος 636/77 «περὶ διαρθρώσεως τοῦ Ὑπουργείου Οἰκονομικῶν καὶ Ὀργανισμοῦ τῶν Ὑπηρεσιῶν του».
4. Τὶς διατάξεις τοῦ Ν. 719/77 «περὶ ἀντικαταστάσεως, τροποποιήσεως καὶ συμπληρώσεως διατάξεων τινῶν τῆς περὶ δημοσίων κτημάτων νομοθεσίας καὶ ἄλλων τινῶν διατάξεων».
5. Τὴν ἀπὸ 20.8.1980 ἔκθεση τῆς ἀπὸ τὸ ἄρθ. 74 Π.Δ. 636/77 προβλεπομένης ἐπιτροπῆς καθορισμοῦ τῆς οριογραμμῆς αἰγιαλοῦ καὶ παραλίας στὴν ἀνωτέρω περιοχή.
6. Τὸ ἀπὸ Ἰανουάρ. 1974 τοπογραφικὸ διάγραμμα τοῦ Τοπ/φου Μηχ. Δημήτρη Λάμπρου κανονικὰ θεωρημένο στὶς 28.1.1974 ἀπὸ τὸ Δ/ντὴ Δ/σεως Τεχν. Ὑπηρεσιῶν Ὑπουργείου Οἰκονομικῶν.
7. Τὴν ἀριθ. 187.2/433/15.7.81 σύμφωνη γνώμη τοῦ Ἀρχηγείου Ναυτικοῦ, ἀποφασίζουμε :

Ἐπικυρώνουμε τὴν ἀπὸ 20.8.1980 ἔκθεση τῆς ἐπιτροπῆς καθορισμοῦ τῶν ὁρίων αἰγιαλοῦ-παραλίας καθὼς καὶ τὸ τοπογραφικὸ διάγραμμα τοῦ Τοπο/φου Μηχ. Δημ. Λάμπρου, ποὺ τὴν συνοδεύει στὴ θέση «ΤΟΡΩΝΗ» Σιθωνίας Χαλκιδικῆς καὶ ἀναθέτουμε τὶς περαιτέρω ἐνέργειες στὸν Οἰκον. Ἔφορο Πολυγύρου.

Ἡ ἀπόφαση αὐτὴ νὰ δημοσιευθεῖ στὴν Ἐφημερίδα τῆς Κυβερνήσεως.

Πολύγυρος, 30 Ἰουλίου 1981

Ὁ Ἀναπληρωτὴς Νομάρχη
ΓΕΩΡΓΙΟΣ ΖΑΧΙΔΗΣ

ΕΚΘΕΣΗ

Ἐπιτροπῆς τῶν ὁρίων Αἰγιαλοῦ - Παραλίας.

Πολύγυρος σήμερα τὴν 20.8.1980 ἡμέρα Τετάρτη ἡ Ἐπιτροπὴ καθορισμοῦ τῶν ὁρίων τοῦ αἰγιαλοῦ καὶ παραλίας ἀποτελουμένη σύμφωνα μὲ τὸ ἄρθρο 74 τοῦ Π.Δ. 636/1977 ἀπὸ τούς :

α) Ἠλία Γρηγοριάδη Οἰκον. Ἔφορος, ὡς Προέδρου.

β) Κων/νου Μελέντη, Κεντρικοῦ Λιμενάρχη Θεσ/νίκης καὶ

γ) Γεωργίου Κυριακόπουλου Μηχ. ΔΕ μὲ 6ο βαθ. τῆς Δ.Τ.Υ Ν Χαλ/κῆς ὡς μελῶν.

Ἀφοῦ συνῆλθε στὸ κατάστημα τῆς Οἰκονομικῆς Ἐφορίας Πολυγύρου γιὰ νὰ προβεῖ στὸν καθορισμὸν τῶν ὁρίων τοῦ αἰγιαλοῦ καὶ παραλίας στὴν περιοχὴ Παραλιακῆς ἐκτάσεως κειμένης εἰς κοινότητα Τορώνης ἔλαβε ὑπόψη.

1. Τὸ ἀπὸ Ἰανουαρ. 74 τοπογραφικὸ καὶ ὑψομετρικὸ διάγραμμα τοῦ μηχανικοῦ Δημητρίου Λάμπρου Τοπ. Μηχ. μὲ κλίμακα 1 : 1000 ποὺ θεωρήθηκε τὴν 28.1.1974 ἀπὸ τὸν Πρ/νο Γρηγ. Ι. Ξηρογιάννη Τοπ. Μηχ. ἐπὶ 3_oβ.
2. Τὶς διατάξεις τοῦ Α.Ν. 1540/1938ὅπως τροποποιήθηκε μὲ τὸν Α.Ν. 2344/40 καὶ τὸν Α.Ν. 263/38 καὶ μὲ τὶς ὁποῖες ὁ καθορισμὸς τῆς οριογραμμῆς τοῦ αἰγιαλοῦ γίνεται ἐπὶ τοπογραφικοῦ καὶ ὑψομετρικοῦ διαγράμματος χαρασσομένης σ' αὐτὸ ἐρυθρὰ γραμμὴ γιὰ τὴν οριογραμμὴ τοῦ αἰγιαλοῦ-κίτρινη γραμμὴ γιὰ τὴν οριογραμμὴ τῆς παραλίας καὶ κυανῆς γραμμῆς γιὰ τὸν παλαιὸ αἰγιαλὸ σὲ περίπτωση κατὰ τὴν ὁποία ἕνεκα προσχώσεως ἢ ἄλλης αἰτίας εἶναι ἐμφανὲς ὅτι κατὰ τὸν χρόνο ποὺ ἐνεργεῖται ὁ καθορισμὸς ὁ αἰγιαλὸς εἶναι διάφορος τοῦ εἰς τὸ παρελθὸν τοιούτου κ.λπ. ὅτε δύναται νὰ καθορισθεῖ ἡ παλαιὰ θέση τοῦ αἰγιαλοῦ ἢ ὑφισταμένη μέχρι τοῦ ἔτους 1884, ἐὰν ὑφίστανται κατοχαὶ ἰδιωτῶν ἢ καὶ πρότερον ἂν δὲν ὑφίστανται τοιαῦται.
3. Τὶς ἀριθμ. 64/1959 καὶ 630/1964 γνωμοδοτήσεις τοῦ Ν.Σ.Κ.
4. Τὰ ἐκ τῆς ἐνεργηθείσης τὴν 19.8.1980 αὐτοψίας προκύψαντα στοιχεῖα.
5. Ἐξαιροῦνται τῆς λωρίδος τῆς παραλίας τὰ ὑφιστάμενα κτίσματα ἢ τμήματα κτισμάτων σύμφωνα μὲ τὸ ἄρθρο 5 παρ. 1 Α.Ν. 2344/40 καὶ γνωμοδοτήσεις Ν.Σ.Κ. 630/1964.
6. Τὰ ἀριθμ. ΓΕΝ/2ΕΓ/4ΒΦ. 187.2/378/75/8.11.75 καὶ ΓΕΝ/Α2/187.2/244/80/18.4.80 ἔγγραφα τοῦ Γ.Ε.Ν. βάσει τῶν ὁποίων γίνανε οἱ διορθώσεις, ἀποφασίζει :

Καθορίζει ἐπὶ τοῦ ἀνωτέρω διαγράμματος.

α) Διὰ συνεχοῦς ἐρυθρᾶς γραμμῆς τὴν οριογραμμὴ τοῦ αἰγιαλοῦ 1, 2, 3,....15.

β) Διὰ συνεχοῦς κιτρίνης γραμμῆς τὴν οριογραμμὴ τῆς παραλίας 1', 2', 3',......22'.

γ) Διὰ συνεχοῦς κυανῆς γραμμῆς τὴν οριογραμμὴ τοῦ παλαιοῦ αἰγιαλοῦ 1'', 2'', 3''.....13''.

Ὁ καθορισμὸς τῆς οριογραμμῆς τοῦ παλαιοῦ αἰγιαλοῦ ἔγινε σύμφωνα μὲ ὑποδείξεις τοῦ ΓΕΝ καὶ ἀπὸ μαρτυρικὲς προφορικὲς καταθέσεις, ἐπίσης καὶ ἀπὸ ἐπιτόπια ἔρευνα τῆς μορφολογίας τοῦ ἐδάφους.

Ἡ Ἐπιτροπὴ

Ὁ Πρόεδρος — Τὰ Μέλη
ΗΛΙΑΣ Δ. ΓΡΗΓΟΡΙΑΔΗΣ — ΚΩΝ.ΜΕΛΕΝΤΗΣ
ΓΕΩΡΓΙΟΣ ΚΥΡΙΑΚΟΠΟΥΛΟΣ

ΤΟΠΟΓΡΑΦΙΚΟΝ ΔΙΑΓΡΑΜΜΑ

ΠΑΡΑΛΙΑΚΗΣ ΕΚΤΑΣΕΩΣ ΚΕΙΜΕΝΗΣ ΕΙΣ ΚΟΙΝΟΤΗΤΑ (ΤΟΡΩΝΗΣ) ΟΙΚΟΝΟΜΙΚΗΣ ΕΦΟΡΙΑΣ ΧΑΛΚΙΔΙΚΗΣ ΝΟΜΟΥ ΧΑΛΚΙΔΙΚΗΣ ΠΡΟΣ ΚΑΘΟΡΙΣΜΟΝ ΑΙΓΙΑΛΟΥ ΚΑΙ ΠΑΡΑΛΙΑΣ.

ΚΛΙΜΑΞ 1:1000


ΥΠΟΜΝΗΜΑ


ΑΘΗΝΑΙ ΙΑΝΟΥΑΡΙΟΣ 1974


ο συντάξας


Δημήτρης Λάμπρου

Τοπογράφος – Μηχανικός ΑΠΘ.

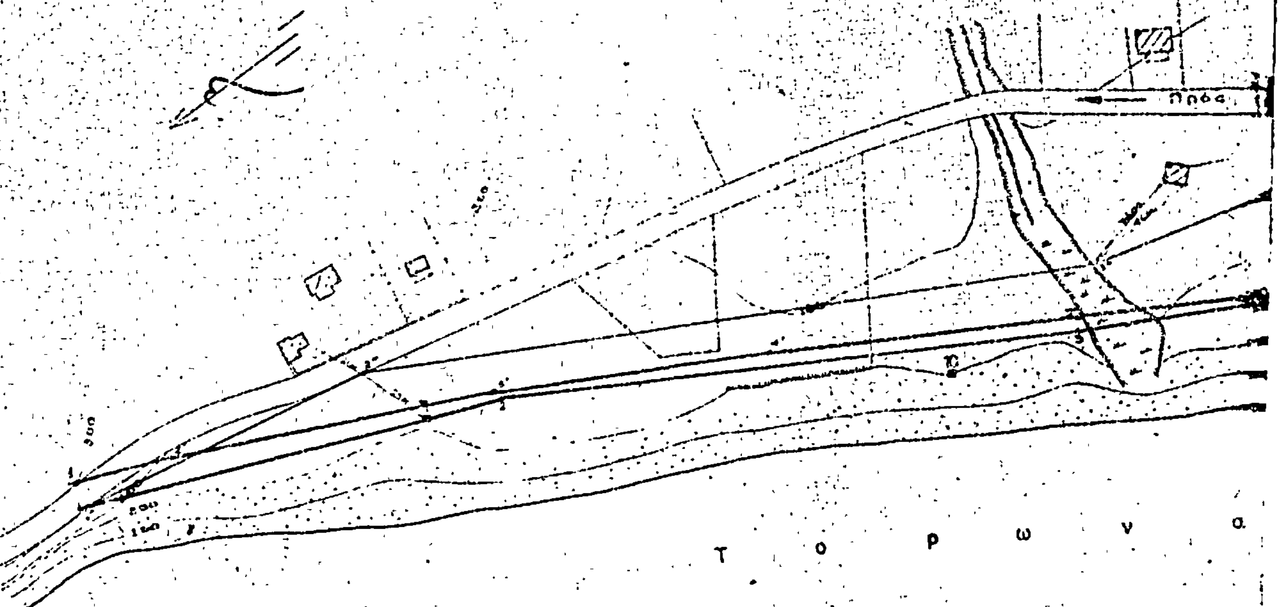

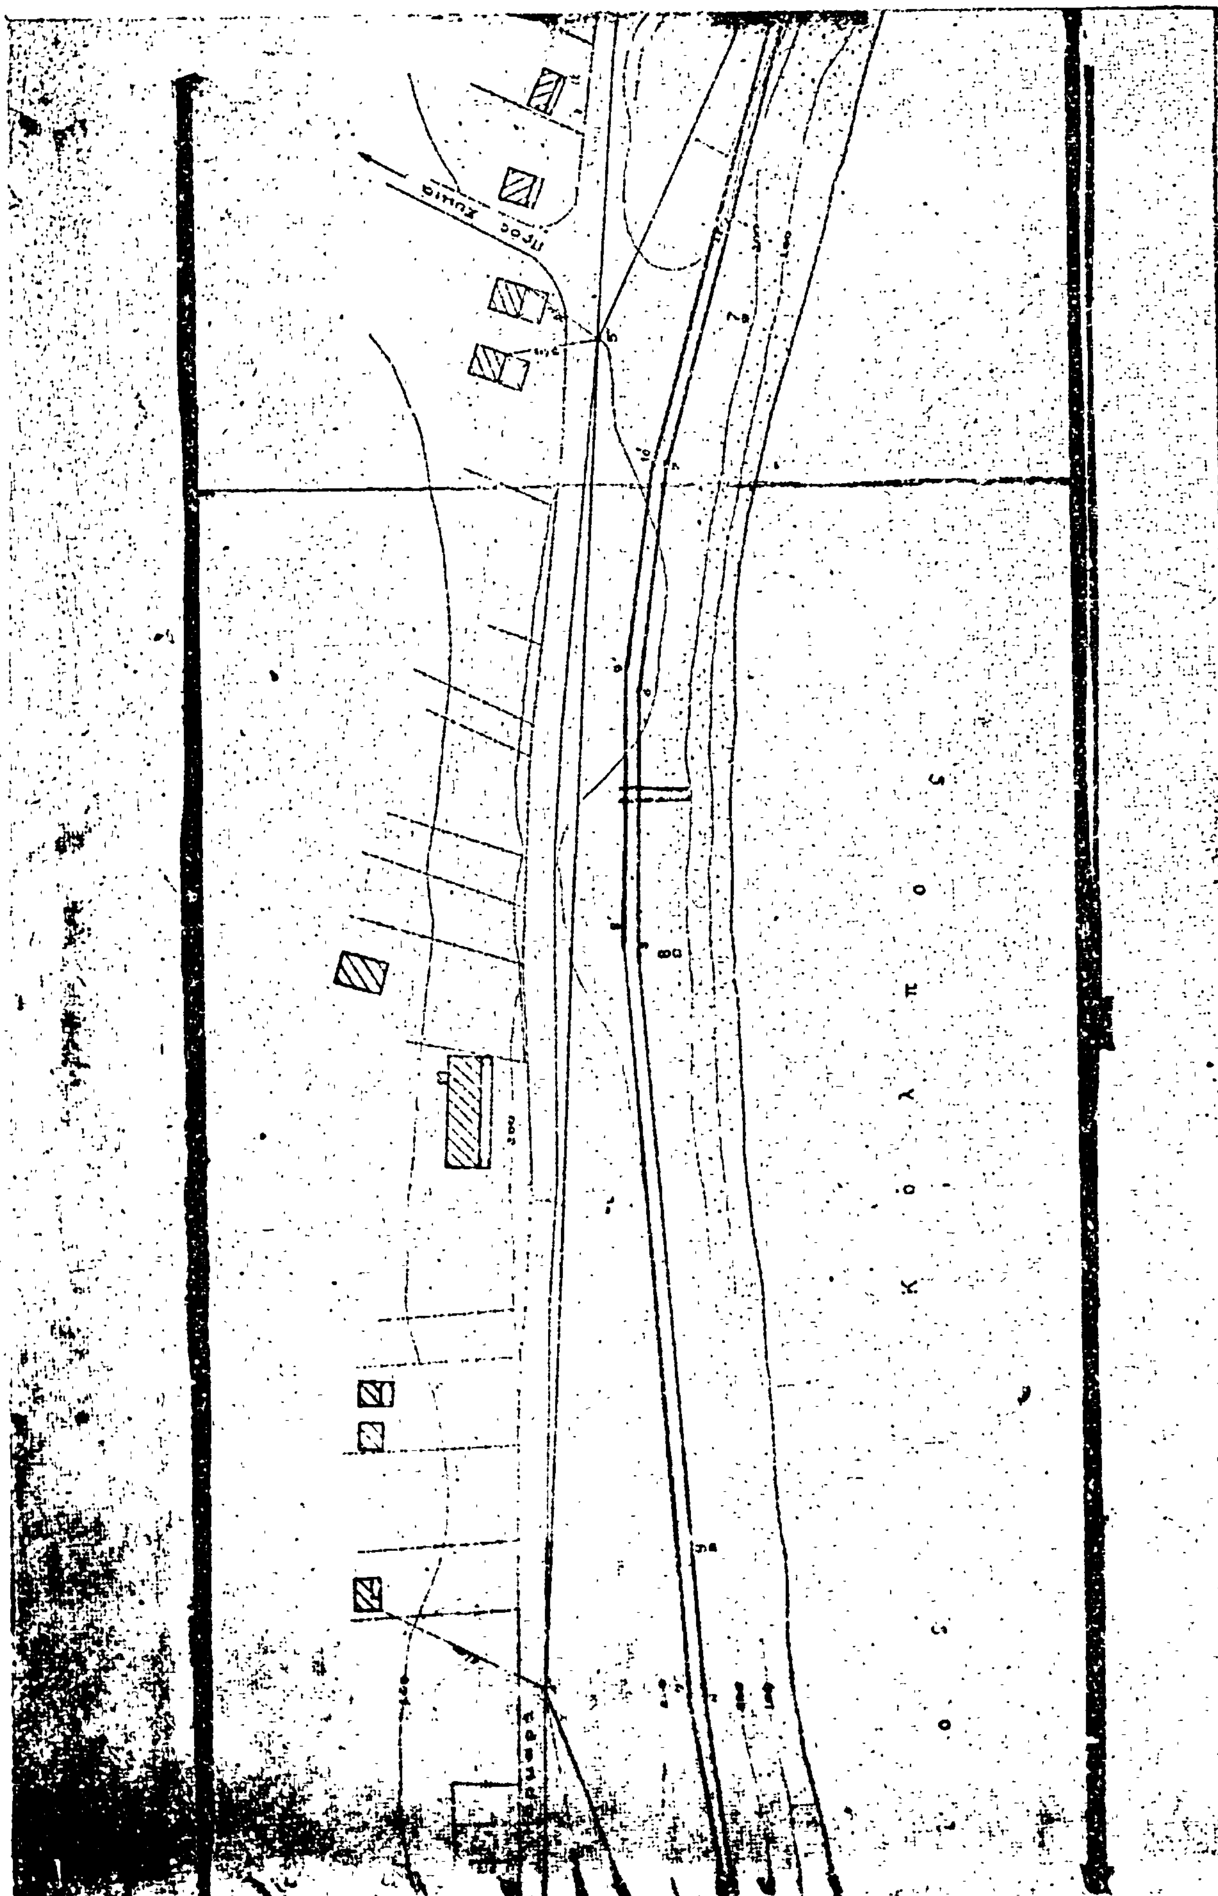
κ ο λ π ο ς

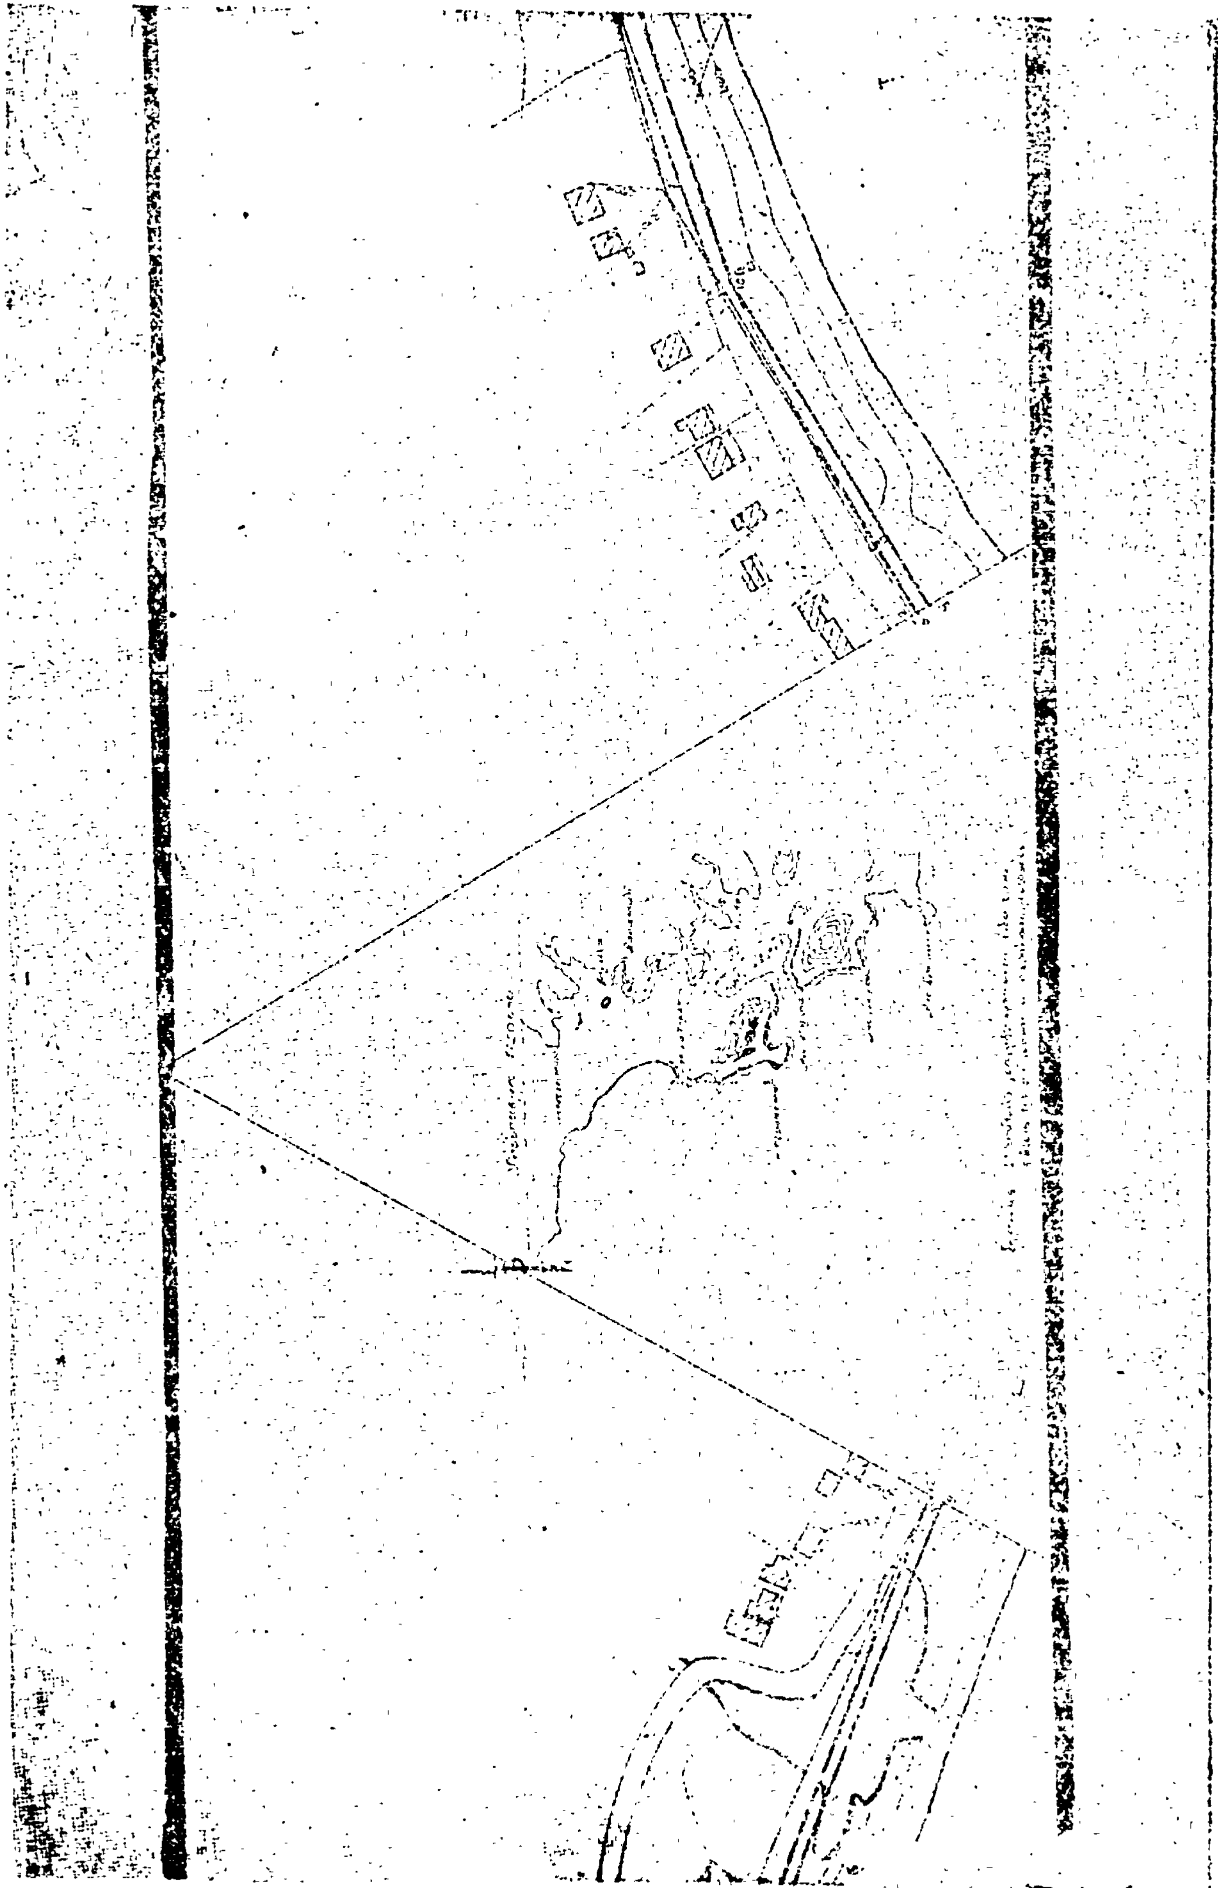

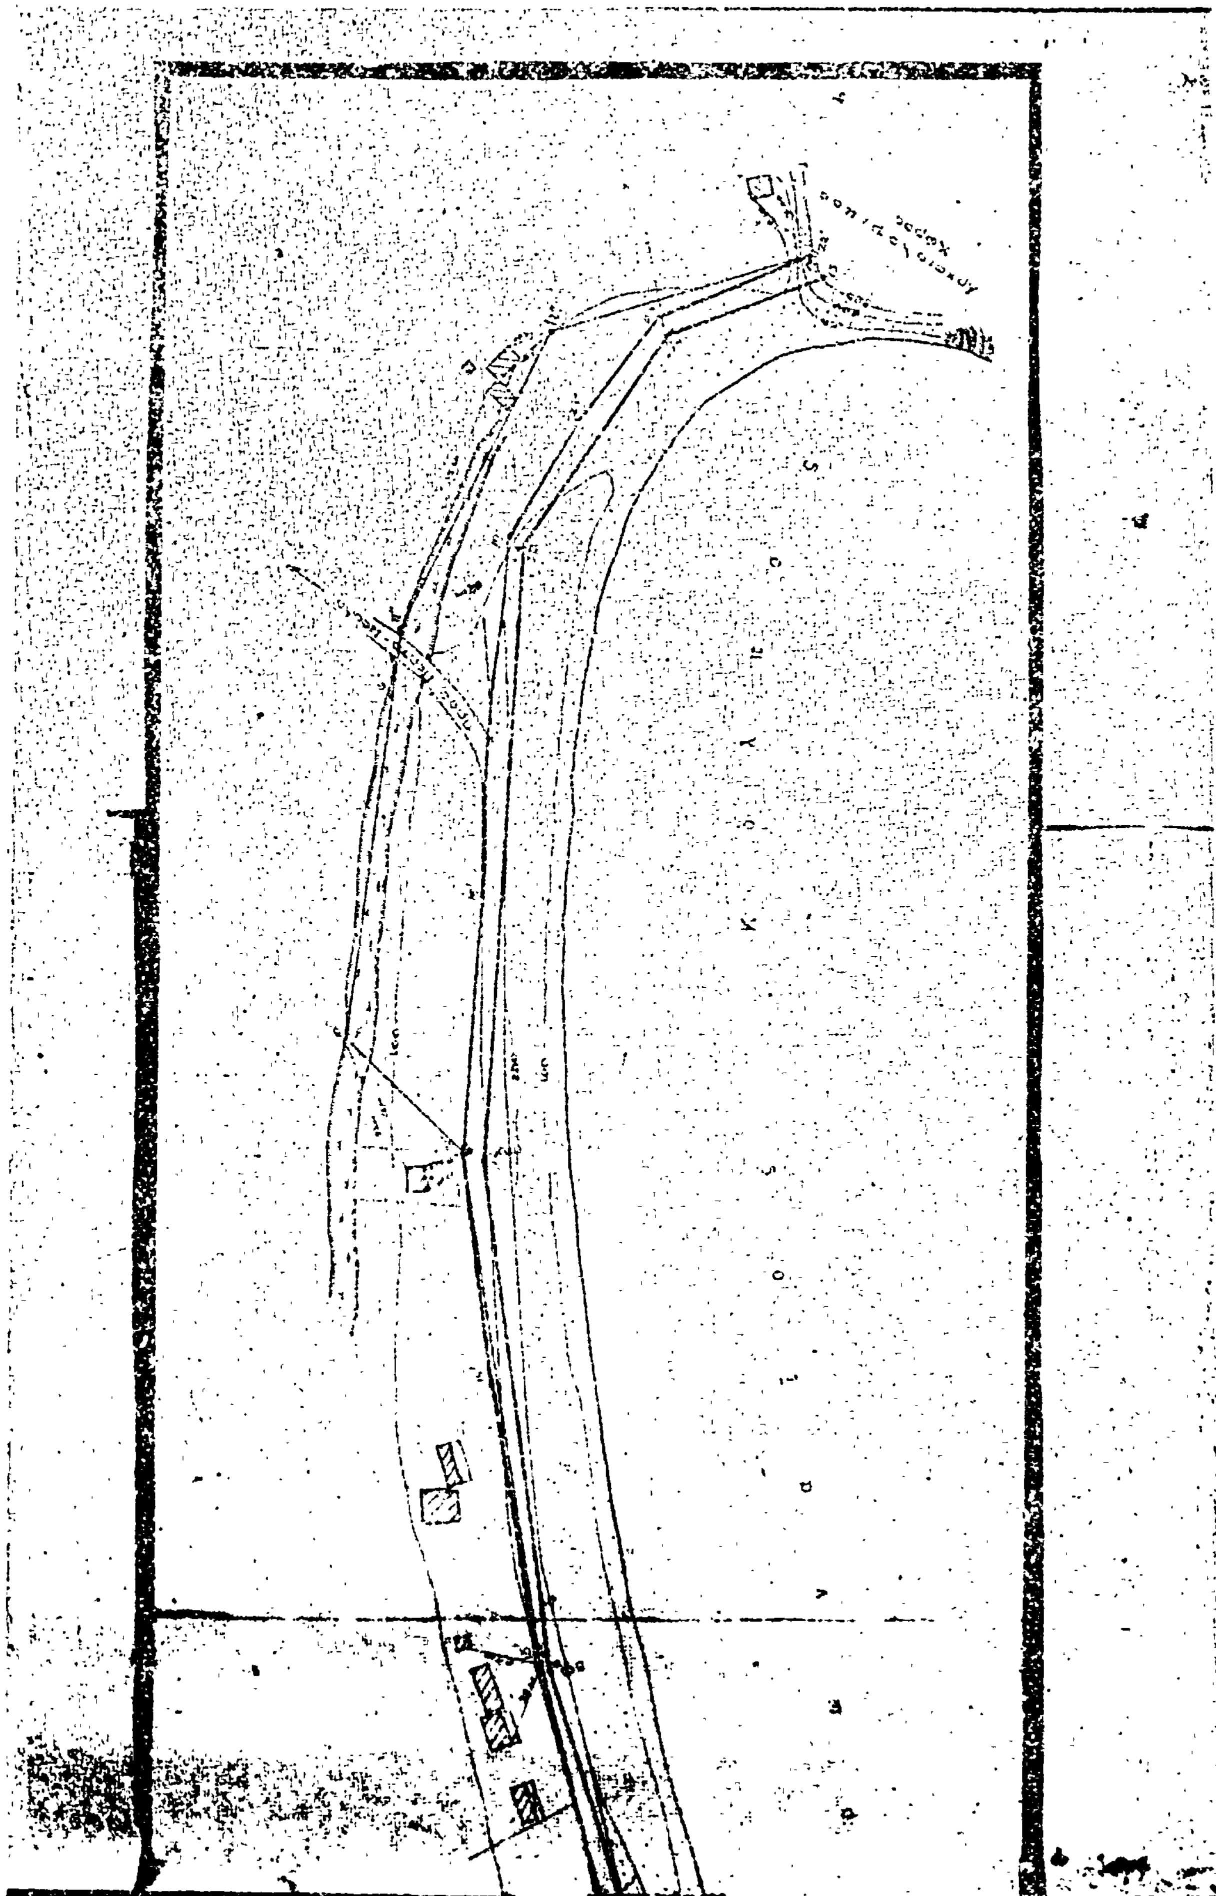

ΑΝΑΚΟΙΝΩΣΕΙΣ

Ἀριθ. 2958 (4)

Περὶ εἰδοποιήσεως παρακαταθέσεως ἀντιτίμου ἀναγκαστικὰ ἀπαλλοτριωθέντων ἀκινήτων γιὰ τὴ διάνοιξη τῆς 50 ἐπαρχ. ὁδοῦ ἀπὸ διακλάδωση Ἀποστόλων πρὸς Σμάρι (2ο τμῆμα).

Ο ΠΡΟΕΔΡΟΣ
ΤΟΥ ΝΟΜΑΡΧΙΑΚΟΥ ΤΑΜΕΙΟΥ ΗΡΑΚΛΕΙΟΥ

Ἔχοντας ὑπόψη τίς διατάξεις τοῦ Α.Ν. 1731/39 «περὶ ἀναγκαστικῶν ἀπαλλοτριώσεων», γνωστοποιοῦμε σὲ ὅσους ἔχουν συμφέρον ὅτι: α) ἡ ἀποζημίωση πού ἐπιδικάστηκε στοὺς δικαιούχους μὲ τὴν 748/68 ἀπόφαση τοῦ Πρωτοδικείου Ἡρακλείου, γιὰ τὰ ἀκίνητα πού ἀπαλλοτριώθηκαν μὲ τὴ Δ. 14002/9027/21.12.1967 κοινὴ ἀπόφαση τῶν Ὑπουργῶν Οἰκονομικῶν καὶ Δημ. Ἔργων, γιὰ τὴ διάνοιξη τῆς 50 ἐπαρχιακῆς ὁδοῦ ἀπὸ διακλάδωση Ἀποστόλων πρὸς Σμάρι—Γαλίφα—Καιν. Χωριὸ κλπ. (2ο τμῆμα) ἀνεβαίνει σὲ δρχ. 1.564.244, β) τὸ παραπάνω ποσὸ παρακατατέθηκε ἀπὸ τὸ ΝΤΗ, στὸ Γραφεῖο Παρακαταθηκῶν τοῦ Δημοσίου Ταμείου Καστελλίου Πεδ/δος, γιὰ λογ/σμὸ τῶν δικαιούχων καὶ ἐκδόθηκε τὸ 1799/2.11.1981 Γραμμάτιο συστάσεως παρακαταθήκης καὶ γ) τὸ ποσὸ τοῦτο θὰ ἀποδοθεῖ στοὺς δικαιούχους κατὰ τὰ νόμιμα.

Ἡράκλειο, 3 Νοεμβρίου 1981

Ὁ Πρόεδρος κ.ά.α.
ΓΕΩΡΓ. ΨΑΡΟΥΛΑΚΗΣ

Ἀριθ. 2957 (5)

Περὶ εἰδοποιήσεως συμπληρωματικῆς παρακαταθέσεως ἀντιτίμου, ἀναγκαστικὰ ἀπαλλοτριωθέντων ἀκινήτων, γιὰ τὴ διάνοιξη τῆς 50 ἐπαρχιακῆς ὁδοῦ ἀπὸ διακλάδωση Ἀποστόλων πρὸς Σμάρι.

Ο ΠΡΟΕΔΡΟΣ
ΤΟΥ ΝΟΜΑΡΧΙΑΚΟΥ ΤΑΜΕΙΟΥ ΗΡΑΚΛΕΙΟΥ

Ἔχοντας ὑπόψη τίς διατάξεις τοῦ Α.Ν. 1731/39 «περὶ ἀναγκαστικῶν ἀπαλλοτριώσεων», γνωρίζουμε σὲ ὅσους ἔχουν συμφέρον ὅτι: α) Ἡ συμπληρωματικὴ ἀποζημίωση πού πρέπει νὰ παρακατατεθεῖ, σύμφωνα μὲ τὸ 92255/7.10.80 ἔγγραφο τοῦ Ταμείου Παρακαταθηκῶν καὶ Δανείων, γιὰ τὰ ἀκίνητα πού ἀπαλλοτριώθηκανε μετὰ ἀπὸ τὴ Δ. 14002/9027/21.12.1967 κοινὴ ἀπόφαση τῶν Ὑπουργῶν Οἰκονομικῶν καὶ Δημ. Ἔργων, γιὰ τὴ διάνοιξη τῆς 50 ἐπαρχιακῆς ὁδοῦ ἀπὸ διακλάδωση Ἀποστόλων πρὸς Σμάρι, ἀνεβαίνει σὲ δρχ. 625, β) τὸ παραπάνω ποσὸν παρακατατέθηκε ἀπὸ τὸ Ν.Τ.Η., στὸ Γραφεῖο Παρακαταθηκῶν τοῦ Δημοσίου Ταμείου Καστελλίου Πεδ/δος. γιὰ λογ/σμὸ τῶν δικαιούχων καὶ ἐκδόθηκε τὸ 1800/2.11.1981 Γραμμάτιο συστάσεως παρακαταθήκης καὶ γ) τὸ ποσὸ αὐτὸ θὰ ἀποδοθεῖ στοὺς δικαιούχους κατὰ τὰ νόμιμα.

Ἡράκλειο, 3 Νοεμβρίου 1981

Ὁ Πρόεδρος κ.ά.α.
ΓΕΩΡΓ. ΨΑΡΟΥΛΑΚΗΣ

Ἀριθ. 2626 (6)

Περὶ ἀνακοινώσεως εἰδοποιήσεως παρακαταθέσεως ἀποζημιώσεως ἀπὸ ἀναγκαστικὴ ἀπαλλοτρίωση τῆς ἐπαρχ. ὁδοῦ Κονισκοῦ—Γερακαρίου πρὸς Φωτεινό, Ν. Τρικάλων.

Ο ΠΡΟΕΔΡΟΣ
ΤΟΥ ΝΟΜΑΡΧΙΑΚΟΥ ΤΑΜΕΙΟΥ ΤΡΙΚΑΛΩΝ

1. Σύμφωνα μὲ τὶς διατάξεις τῶν ἄρθρων 7 καὶ 8 τοῦ Ν.Δ. 797/1971 «περὶ ἀναγκαστικῶν ἀπαλλοτριώσεων», πληροφοροῦμε ὅλους ὅσους: α) ἔχουν δικαιώματα κυριότητας ἢ ἄλλα ἐμπράγματα δικαιώματα στὰ ἀκίνητα πού ἀπαλλοτριώθηκαν μὲ τὴν 11716/13.11.1979 ἀπόφαση τοῦ Νομάρχη Τρικάλων (ΦΕΚ 77/1980, τ. Δ'), γιὰ τὴ βελτίωση τῆς ὁδοῦ ἀπὸ διασταύρωση τῆς ἐπαρχ. ὁδοῦ Κονισκοῦ—Γερακαρίου, πρὸς Φωτεινὸ καὶ β) ἔχουν ἐγγράψει ὑποθήκη ἢ ἔχουν ἐπιβάλει κατάσχεση ἢ μὲ ὁποιονδήποτε τρόπο διεκδικοῦν τὰ ἀπαλλοτριωθέντα ἀκίνητα ὅτι ἡ ἀποζημίωση, πού καθόρισε τὸ Μον/λὲς Πρ/κεῖο Τρικάλων, μὲ τὴν ἀπόφασή του 348/80 γιὰ ὅλα τὰ ἀκίνητα καὶ τὰ ὑπερκείμενα αὐτῶν, πού φαίνονται στὸ ἀπὸ 16.10.79 κτημ/κὸ διάγραμμα καὶ στὸ σχετικὸ κτηματολογικὸ πίνακα πού σύνταξε ὁ Ἐργοδηγὸς Βασίλειος Κελεπούρης καὶ θεώρησε ἡ ἁρμόδια Ὑπηρεσία τῆς Δ/νσεως Τεχνικῶν Ὑπηρεσιῶν Ν. Τρικάλων, ἔχει κατατεθεῖ στὸ Ταμεῖο Παρακαταθηκῶν καὶ Δανείων καὶ ἔχει ἐκδοθεῖ τὸ 4812/9.10.1981 γραμμάτιο συστάσεως παρακαταθήκης τοῦ Γραφείου Καλαμπάκας γιὰ 121.400 δραχμές.

2. Ἡ ἀποζημίωση αὐτὴ εἶναι ἀποδοτέα στοὺς δικαιούχους πού θὰ ἀναγνωρισθοῦν, σύμφωνα μὲ τὸ νόμο.

Ἡ παροῦσα ἀνακοίνωση νὰ δημοσιευθεῖ στὴν Ἐφημερίδα τῆς Κυβερνήσεως.

Τρίκαλα, 2 Νοεμβρίου 1981

Ὁ Πρόεδρος
ΠΑΝ. ΤΣΙΑΚΙΡΙΔΗΣ

Η ΓΕΝΙΚΗ ΔΙΕΥΘΥΝΣΗ ΤΟΥ ΕΘΝΙΚΟΥ ΤΥΠΟΓΡΑΦΕΙΟΥ

ΓΝΩΣΤΟΠΟΙΕΙ ΟΤΙ:

Ἡ ἐτήσια συνδρομὴ τῆς Ἐφημερίδας τῆς Κυβερνήσεως, ἡ τιμὴ τῶν φύλλων της πού πωλοῦνται τμηματικὰ καὶ τὰ τέλη δημοσιεύσεων στὴν Ἐφημερίδα τῆς Κυβερνήσεως, καθορίσθηκαν ἀπὸ 1 Ἰανουαρίου 1981 ὡς ἀκολούθως:

Α' ΕΤΗΣΙΕΣ ΣΥΝΔΡΟΜΕΣ

1. Γιὰ τὸ Τεῦχος Α'	Δραχ.	1.500
2. » » » Β'	»	3.000
3. » » » Γ'	»	1.000
4. » » » Δ'	»	2.500
5. » » » Νομικῶν Προσώπων Δ.Δ. κλπ.	»	1.000
6. » » » Ἀν. Εἰδ. Δικαστηρίου	»	200
7. » » » Παράρτημα	»	600
8. » » » Ἀνωνύμων Ἑταιρειῶν κλπ.	»	7.000
9. » » Δελτίο Ἐμπορικῆς καὶ Βιομηχανικῆς Ἰδιοκτησίας	»	600
10. Γιὰ ὅλα τὰ τεύχη καὶ τὸ Δ.Ε.Β.Ι.	»	15.000

Οἱ Δῆμοι καὶ οἱ Κοινότητες τοῦ Κράτους καταβάλλουν τὸ 1/2 τῶν ἀνωτέρω συνδρομῶν.

Ὑπὲρ τοῦ Ταμείου Ἀλληλοβοηθείας Προσωπικοῦ τοῦ Ἐθνικοῦ Τυπογραφείου (ΤΑΠΕΤ) ἀναλογοῦν τὰ ἑξῆς ποσά:

1. Γιὰ τὸ Τεῦχος Α'	Δραχ.	75
2. » » » Β'	»	150
3. » » » Γ'	»	50
4. » » » Δ'	»	125
5. » » » Νομικῶν Προσώπων Δ.Δ. κλπ.	»	50
6. » » » Ἀν. Εἰδ. Δικαστηρίου	»	10
7. » » » Παράρτημα	»	30
8. » » » Ἀνωνύμων Ἑταιρειῶν κλπ.	»	350
9. » » Δελτίο Ἐμπ. καὶ Βιομ. Ἰδιοκτησίας	»	30
10. Γιὰ ὅλα τὰ τεύχη	»	750

Β'. ΤΙΜΗ ΦΥΛΛΩΝ

Ἡ τιμὴ πωλήσεως κάθε φύλλου, μέχρις 8 σελ., εἶναι 7 δρχ., ἀπὸ 9 ὡς 24 σελ. 14 δρχ., ἀπὸ 25 ὡς 48 σελ. 20 δρχ., ἀπὸ 49 ὡς 80 σελ. 40 δρχ., ἀπὸ 81 σελ. καὶ ἄνω ἡ τιμὴ πωλήσεως κάθε φύλλου προσαυξάνεται κατὰ 40 δρχ. ἀνὰ 80 σελίδες.

Γ'. ΤΙΜΗ ΦΩΤΟΑΝΤΙΓΡΑΦΩΝ

Ἡ τιμὴ διαθέσεως στὸ κοινὸ τῶν ἐκδιδομένων ἀπὸ τὸ Ἐθνικὸ Τυπογραφεῖο φωτοαντιγράφων τῶν διαφόρων φύλλων τῆς Ἐφημερίδας τῆς Κυβερνήσεως καθορίζεται σὲ τρεῖς (3) δραχμὲς κατὰ σελίδα.

Δ'. ΤΕΛΗ ΔΗΜΟΣΙΕΥΣΕΩΝ

Ι. Στὸ τεῦχος Ἀνωνύμων Ἑταιρειῶν καὶ Ἑταιρειῶν Περιωρισμένης Εὐθύνης:

Α' Ἀνωνύμων Ἑταιρειῶν:

1. Τῶν καταστατικῶν	Δρχ.	18.000
2. Τῶν ἀποφάσεων «περὶ συγχωνεύσεως ἀνωνύμων ἑταιρειῶν»	»	18.000
3. Τῶν κωδικοποιήσεων τῶν καταστατικῶν (ΦΕΚ 309/67, τ. Β')	»	9.000
4. Τῶν τροποποιήσεων τῶν καταστατικῶν	»	5.000
5. Τῶν ἰσολογισμῶν κάθε χρήσεως	»	8.000
6. Τῶν ὑπουργικῶν ἀποφάσεων «περὶ παροχῆς ἀδείας ἐπεκτάσεως τῶν ἐργασιῶν Ἀσφαλιστικῶν Ἑταιρειῶν», τῶν ἐκθέσεων ἐκτιμήσεως περιουσιακῶν στοιχείων καὶ τῶν ἀποφάσεων τοῦ Δ.Σ. τοῦ ΕΛΤΑ, μὲ τὶς ὁποῖες ἐγκρίνονται καὶ δημοσιεύονται οἱ κανονισμοὶ αὐτοῦ	»	7.000
7. Τῶν ἀποφάσεων «περὶ ἐγκαταστάσεως ὑποκαταστήματος, διορισμοῦ γενικοῦ πράκτορος καὶ παροχῆς πληρεξουσιότητος πρὸς ἀντιπροσώπευσιν ἐν Ἑλλάδι ἀλλοδαπῶν Ἑταιρειῶν» καὶ τῶν ἀποφάσεων «περὶ μεταβιβάσεως τοῦ χαρτοφυλακίου Ἀσφαλιστικῶν Ἑταιρειῶν κατὰ τὸ ἄρθρο 59 παρ. 1 τοῦ Ν.Δ. 400/70»	»	4.000
8. Τῶν ἀνακοινώσεων γιὰ κάθε μεταβολὴ πού γίνεται μὲ ἀπόφαση Γ.Σ. ἢ Δ.Σ., τῶν προσκλήσεων σὲ γενικὲς συνελεύσεις, τῶν κατὰ τὸ ἄρθρο 32 τοῦ Ν. 3221/24 γνωστοποιήσεων, τῶν ἀνακοινώσεων, πού προβλέπονται ἀπὸ τὸ ἄρθρο 59 παρ. 3 τοῦ Ν.Δ. 400/1970 «περὶ Ἀλλοδαπῶν Ἀσφαλιστικῶν Ἑταιρειῶν», τῶν ἀποφάσεων τοῦ Διοικητικοῦ Συμβουλίου τοῦ ΕΛΤΑ, πού ἀναφέρονται σὲ προσωρινὲς διατάξεις καὶ τῶν ἀποφάσεων τοῦ Ὑπ. Συγκοινωνιῶν διὰ τοὺς ΗΛΠΑΠ – ΗΣΑΠ – ΟΣΕ	»	2.000
9. Τῶν συνοπτικῶν μηνιαίων καταστάσεων τῶν Τραπεζικῶν Ἑταιρειῶν	»	2.000
10. Τῶν ἀποφάσεων τῆς ἐπιτροπῆς τοῦ Χρηματιστηρίου «περὶ εἰσαγωγῆς χρεωγράφων εἰς τὸ χρηματιστήριον πρὸς διαπραγμάτευσιν, συμφώνως πρὸς τὰς διατάξεις τοῦ ἄρθρου 2 παρ. 3 Α.Ν. 148/1967»	Δρχ.	2.000
11. Τῶν ἀποφάσεων τῆς ἐπιτροπῆς κεφαλαιαγορᾶς «περὶ διαγραφῆς χρεωγράφων ἐκ τοῦ χρηματιστηρίου, συμφώνως πρὸς τὰς διατάξεις τοῦ ἄρθρου 2 παρ. 4 Α.Ν. 148/67»	»	2.000
12. Τῶν ἀποφάσεων «περὶ ἐγκρίσεως τιμολογίων τῶν Ἀσφαλιστικῶν Ἑταιρειῶν»	»	2.000

Β' Ἑταιρειῶν Περιωρισμένης Εὐθύνης:

1. Τῶν καταστατικῶν	Δρχ.	2.000
2. Τῶν κωδικοποιήσεων τῶν καταστατικῶν	»	2.000
3. Τῶν ἰσολογισμῶν κάθε χρήσεως	»	2.500
4. Τῶν ἐκθέσεων ἐκτιμήσεως περιουσιακῶν στοιχείων	»	2.000
5. Τῶν τροποποιήσεων τῶν καταστατικῶν (γιὰ κάθε συμβολαιογραφικὴ πράξη)	»	800
6. Τῶν ἀνακοινώσεων μὲ συμβολαιογραφικὴ πράξη	»	800
7. Τῶν ἀνακοινώσεων μὲ ἀπόφαση τῆς Γ.Σ.	»	600
8. Τῶν προσκλήσεων σὲ γενικὲς συνελεύσεις	»	600

Γ' Ἀλληλασφαλιστικῶν Συνεταιρισμῶν – Ἀλληλασφαλιστικῶν Ταμείων καὶ Φιλανθρωπικῶν Σωματείων:

1. Τῶν ὑπουργικῶν ἀποφάσεων «περὶ χορηγήσεως ἀδείας λειτουργίας Ἀλληλασφαλιστικῶν Συνεταιρισμῶν – Ἀλληλασφαλιστικῶν Ταμείων»	»	2.000
2. Τῶν ἰσολογισμῶν τῶν ἀνωτέρω Συνεταιρισμῶν, Ταμείων καὶ Σωματείων	»	2.500

Δ' Τῶν δικαστικῶν πράξεων:	Δρχ.	800

ΙΙ. Στὸ Τέταρτο τεῦχος:

Τῶν δικαστικῶν πράξεων γιὰ παρακατάθεση ἀποζημιώσεως	»	800

Ε'. ΚΑΤΑΒΟΛΗ ΣΥΝΔΡΟΜΩΝ - ΤΕΛΩΝ ΔΗΜΟΣΙΕΥΣΕΩΝ ΚΑΙ ΠΟΣΟΣΤΩΝ Τ.Α.Π.Ε.Τ.

1. Οἱ συνδρομὲς τοῦ ἐσωτερικοῦ καὶ τὰ τέλη δημοσιεύσεων προκαταβάλλονται στὰ Δημόσια Ταμεῖα ἔναντι ἀποδεικτικοῦ εἰσπράξεως, τὸ ὁποῖο φροντίζει ὁ ἐνδιαφερόμενος νὰ τὸ στείλει στὴ Γενικὴ Δ/νση τοῦ Ἐθνικοῦ Τυπογραφείου.

2. Οἱ συνδρομὲς τοῦ ἐξωτερικοῦ εἶναι δυνατὸ νὰ στέλνονται καὶ σὲ ἀνάλογο συνάλλαγμα μὲ ἐπιταγὴ ἐπ' ὀνόματι τοῦ Διευθυντῆ τῶν Διοικητικῶν καὶ Οἰκονομικῶν Ὑποθέσεων τοῦ Ἐθνικοῦ Τυπογραφείου.

3. Τὸ ὑπὲρ τοῦ ΤΑΠΕΤ ποσοστὸ ἐπὶ τῶν ἀνωτέρω συνδρομῶν καὶ τελῶν δημοσιεύσεων καταβάλλεται ὡς ἑξῆς:

α) στὴν Ἀθήνα: στὸ Ταμεῖο τοῦ ΤΑΠΕΤ (Κατάστημα Ἐθνικοῦ Τυπογραφείου),

β) στὶς ὑπόλοιπες πόλεις τοῦ Κράτους: στὰ Δημόσια Ταμεῖα καὶ ἀποδίδεται στὸ ΤΑΠΕΤ σύμφωνα μὲ τὶς 192378/3639/1947(RONEO 185) καὶ 178048/5321/31.7.65 (RONEO 139) ἐγκυκλίους διαταγὲς τοῦ Γ.Λ.Κ.,

γ) στὶς περιπτώσεις συνδρομῶν ἐξωτερικοῦ: ὅταν ἡ ἀποστολή τους γίνεται μὲ ἐπιταγὲς μαζί μ' αὐτὲς στέλνεται καὶ τὸ ὑπὲρ τοῦ ΤΑΠΕΤ ποσοστό.

Ὁ Γενικὸς Διευθυντὴς
ΑΘΑΝ. ΠΑΝ. ΣΠΗΛΙΟΠΟΥΛΟΣ

ΑΠΟ ΤΟ ΕΘΝΙΚΟ ΤΥΠΟΓΡΑΦΕΙΟ